

## DELIBERAZIONE DEL DIRETTORE GENERALE

Deliberazione n.ro	Data di Adozione
0000308	25/02/2022

OGGETTO: A.G.T. – Presa d’atto e approvazione schema di Convenzione tra il Comune di Bitonto (BA) e la ASL della Provincia di Bari

### PROPOSTA DI DELIBERAZIONE DEL DIRETTORE GENERALE N.RO 20220001324 DEL 23/02/2022





COMPOSTA COMPLESSIVAMENTE DA 4 (quattro) PAGINE

DI 1 (uno) ALLEGATI SOGGETTI A PUBBLICAZIONE PER UN TOTALE DI 5 (cinque) PAGINE

DI 0 (zero) ALLEGATI NON SOGGETTI A PUBBLICAZIONE PER UN TOTALE DI 0 (zero) PAGINE

DI 4 (quattro) DOCUMENTI ISTRUTTORI NON ALLEGATI PER UN TOTALE DI 24 (ventiquattro) PAGINE

Con la sottoscrizione in calce, i Direttori dichiarano di non versare in alcuna situazione di conflitto di interesse, anche potenziale, ex art. 6-bis, l. 241/90, artt. 6, 7 e 13, c. 3, D.P.R. 62/2013, vigente codice di comportamento aziendale e art. 1, c. 9, lett. e), l. 190/2012 – quest’ultimo come recepito, a livello aziendale, alla Parte II, par. 1, lett. c) del vigente PTPCT – tale da pregiudicare l’esercizio imparziale di funzioni e compiti attribuiti, in relazione al procedimento indicato in oggetto, così come di non trovarsi in alcuna delle condizioni di incompatibilità di cui all’art. 35-bis, D.L.gs. 165/2001.

Parere del Direttore Amministrativo	Parere del Direttore Sanitario
 Firmato Digitalmente il 24/02/2022 15:58 Luigi FRUSCIO	 Firmato Digitalmente il 24/02/2022 16:13 Donato SIVO
Il Segretario	Il Direttore Generale
 Firmato Digitalmente il 25/02/2022 08:24 Domenico ROVETO	 Firmato Digitalmente il 24/02/2022 17:14 Antonio SANGUEDOLCE


### ATTESTAZIONE DI AVVENUTA PUBBLICAZIONE

Si attesta che il presente provvedimento viene pubblicato all’Albo pretorio *on-line* della ASL BA, ai sensi dell’art. 32, c. 1, l. 69/2009, per la durata di 30 giorni naturali, decorrenti dal **25/02/2022**

Unità Operativa Affari Generali  
 L’Addetto alla Pubblicazione

Firmato Digitalmente il 25/02/2022 08:27

Roveto Domenico

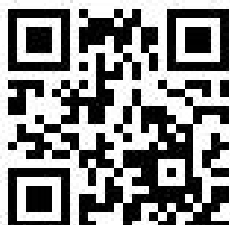

L’originale del presente documento, redatto in formato elettronico e firmato digitalmente è conservato a cura dell’ente produttore secondo normativa vigente.

Ai sensi dell’art. 3bis c4-bis Dlgs 82/2005 e s.m.i., in assenza del domicilio digitale le amministrazioni possono predisporre le comunicazioni ai cittadini come documenti informatici sottoscritti con firma digitale o firma elettronica avanzata ed inviare ai cittadini stessi copia analogica di tali documenti sottoscritti con firma autografa sostituita a mezzo stampa predisposta secondo le disposizioni di cui all’articolo 3 del Dlgs 39/1993.

<b>OGGETTO:</b>	<b>A.G.T. – Presa d’atto e approvazione schema di Convenzione tra il Comune di Bitonto (BA) e la ASL della Provincia di Bari</b>
-----------------	--

#### **IL DIRETTORE GENERALE**

Vista la deliberazione n. 239 del 16/02/2022, con l’assistenza del Segretario, sulla base della istruttoria e della proposta formulata dal Direttore Area Gestione Tecnica, che ne attesta la regolarità formale del procedimento ed il rispetto della legalità, considera e determina quanto segue

#### **Premesso che:**

- con nota prot. n. 138359 del 28/09/2020, il Comune di Bitonto (BA) facendo seguito ad interlocuzioni formali, confermava la volontà di concedere in comodato d’uso gratuito alla ASL BA, l’utilizzo di alcuni locali presenti nella Ex Pretura di Bitonto da destinare alla Commissione Invalidi Civili di Bitonto – Palo del Colle;
- con nota prot. n. 78 del 12/02/2021, nota prot. n. 327 del 09/07/2021 e con nota prot. n. 348 del 21/07/2021, il Dirigente Medico dell’U.O.S. Ambito Territoriale Area Nord del servizio della Neuropsichiatria dell’Infanzia e Adolescenza Dott. Giuseppe Cipolla segnalava numerose criticità presenti nella sede della NPIA di Bitonto (BA), tali da rendere difficile l’espletamento del servizio;
- con nota prot. n. 106333 del 27/08/2021, il Comune di Bitonto (BA) nella persona del Sindaco Dott. Michele Abbaticchio, ribadiva la disponibilità all’utilizzo a titolo gratuito dei locali di proprietà del Comune di Bitonto (BA), siti al piano rialzato dell’Ex Pretura alla Via Generale Planelli snc, al fine di allocarvi i servizi afferenti alla NPIA di Bitonto e alla Commissione Invalidi Civili;
- con nota prot. n. 106778 del 30/08/2021, il Direttore Generale della ASL BA, Dott. Antonio Sanguedolce, accoglieva la disponibilità di concessione a titolo gratuito dei locali della Ex Pretura di Bitonto ed invitava i Dirigenti Responsabili della ASL BA a porre in essere tutte le azioni organizzative e amministrative per addivenire al trasferimento delle attività della NPIA di Bitonto e della Commissione Invalidi Civili;
- con nota del 21/02/2022 prot. n. 7820, acquisita al protocollo generale della ASL BA al n. 24824 del 21/02/2022, il Comune di Bitonto (BA) ha trasmesso la Deliberazione del Coordinamento Istituzionale Ambito Territoriale dei Comuni di Bitonto e Palo del Colle n. 3 del 17/02/2022 avente ad oggetto: *“Concessione in uso da parte del Comune di Bitonto all’Asl-Ba per lo svolgimento delle attività proprie della N.P.I.A. (Neuropsichiatria dell’infanzia e dell’adolescenza) e della Commissione Invalidi Civili, dei Locali ubicati presso Ex Pretura al fine di favorire l’attuazione efficiente ed efficace dell’integrazione Socio-Sanitaria con l’ambito territoriale di Bitonto e Palo del Colle. Approvazione Schema di Convenzione.”*

**Considerato** di condividere le finalità e i contenuti dello schema di convenzione, allegato alla citata Delibera del Coordinamento Istituzione Ambito Territoriale dei Comuni di Bitonto e Palo del Colle;

**Ritenuto**, pertanto, necessario prendere atto dello schema di convenzione definitivo tra il Comune di Bitonto e la ASL della Provincia di Bari, per la concessione di alcuni ambienti siti nella Ex Pretura di Bitonto da destinare alle attività dei servizi della NPIA e della Commissione Invalidi Civili, che si allega al presente provvedimento per farne parte integrale e sostanziale;

Acquisito il parere favorevole del Direttore Amministrativo e del Direttore Sanitario

## **DELIBERA**

**per le motivazioni espresse in narrativa e che qui si intendono integralmente richiamate**

1. di prendere atto della Delibera del Coordinamento Istituzionale Ambito Territoriale dei Comuni di Bitonto e Palo del Colle n. 3 del 17/02/2022 relativa alla *“Concessione in uso da parte del Comune di Bitonto all’Asl-Ba per lo svolgimento delle attività proprie della N.P.I.A. (Neuropsichiatria dell’infanzia e dell’adolescenza) e della Commissione Invalidi Civili, dei Locali ubicati presso Ex Pretura al fine di favorire l’attuazione efficiente ed efficace dell’integrazione Socio-Sanitaria con l’ambito territoriale di Bitonto e Palo del Colle. Approvazione Schema di Convenzione.”*;
2. di approvare, lo schema di convenzione definitivo tra il Comune di Bitonto e la ASL della Provincia di Bari, per la concessione di alcuni ambienti siti nella Ex Pretura di Bitonto da destinare alle attività dei servizi della NPIA e della Commissione Invalidi Civili, allegato al presente provvedimento per formarne parte integrale e sostanziale;
3. di stabilire e concordare con l’Amministrazione Comunale di Bitonto la data di sottoscrizione della convenzione tra il Sindaco e il Direttore Generale della ASL BA;
4. di demandare all’Area Gestione Tecnica tutti gli adempimenti consequenziali;
5. di dare atto che tutti i firmatari del presente atto attestano di non versare in alcuna situazione di conflitto di interesse, anche potenziale, ex art. 6-bis, L. 241/90, artt. 6, 7 e 13, c. 3, D.P.R. 62/2013, vigente codice di comportamento aziendale (DDG n. 132/2019) e art. 1, c. 9, lett. e), 1. 190/2012 — quest’ultimo come recepito, a livello aziendale, alla Parte II, par. 1, lett. c) del vigente PTPCT — tale da pregiudicare l’esercizio imparziale di funzioni e compiti attribuiti, in relazione al procedimento indicato in oggetto, così come di non trovarsi in alcuna delle condizioni di incompatibilità di cui all’art. 35-bis, D.Lgs. 165/2001;
6. di dichiarare il presente provvedimento immediatamente eseguibile;
7. di notificare il presente atto al Comune di Bitonto (BA);
8. di trasmettere copia del presente provvedimento al Collegio Sindacale e all’Area Gestione Risorse Finanziarie.

**Convenzione tra il Comune di BITONTO (BA) e la ASL della Provincia di Bari,  
per lo svolgimento di servizi sociosanitari collegati alle attività della NPIA in Via Generale Planelli  
snc, presso sede Ufficio di Piano di Bitonto-Palo del Colle**

L'anno duemilaventidue il giorno \_\_\_\_ del mese \_\_\_\_\_ presso la sede Municipale del Comune di Bitonto (BA) C.so Vittorio Emanuele II, n. 41, innanzi a me, il Responsabile dell'Ufficio di Piano di Bitonto – Palo del Colle, senza l'assistenza di testimoni per rinuncia e per comune accordo tra le parti,

**SI SONO COSTITUITI**

il **Comune di Bitonto (BA)**, di seguito denominato **CONCEDENTE**, nella persona dell' \_\_\_\_\_, nato a \_\_\_\_\_ il \_\_\_\_\_, domiciliato per la carica presso il Municipio, che interviene nel presente atto in qualità di \_\_\_\_\_, ai sensi dell'art. 107 del D.Lgs. n. 267/00 e per dare esecuzione alla deliberazione di Consiglio Comunale n. \_\_\_\_ del \_\_\_\_\_ esecutiva ai sensi di Legge;

**E**

la **ASL della Provincia di Bari**, di seguito denominata **CONCESSIONARIO**, nella persona di \_\_\_\_\_, delegato alla firma in forza della nota del D.G. ASL BA protocollo n. \_\_\_\_\_, domiciliato per la carica in Bari al \_\_\_\_\_;

**SI CONVIENE E SI STIPULA QUANTO SEGUE**

**Art. 1** - La narrativa che precede, forma parte integrante e sostanziale della presente convenzione;

**Art. 2** - Il Comune di Bitonto, nell'ottica di collaborazione istituzionale prevista in ambito di integrazione socio-sanitaria, ha chiesto alla ASL della Provincia di Bari nella persona di \_\_\_\_\_, che accetta, lo svolgimento di servizi di accoglienza ed ascolto di cittadini richiedenti il servizio stesso, in apposita sala dell'immobile di proprietà comunale sito in Bitonto (BA) alla Via \_\_\_\_\_ al fine di integrare le ordinarie attività della NPIA e della Commissione Invalidi Civili;

**art. 3** – Al fine di attuare in modo più efficace ed efficiente l'integrazione socio-sanitaria dell'Ambito territoriale di Bitonto e Palo del Colle, si è evidenziata la necessità di rendere disponibili all'ASL della Provincia di Bari - N.P.I.A., alcuni ambienti siti nell'ex tribunale di Bitonto. Previa presa visione degli ambienti esistenti presso la sede ex Tribunale di Bitonto e verificata l'idoneità all'utilizzo degli stessi, essendo presenti apparecchiature elettriche da isolare in modo da evitare rischi per utenti ed operatori, l'amministrazione comunale intende concedere in uso alcuni ambienti, individuati con segni di

evidenziazione nella planimetria allegata, per i quali si potrà, con successivi addendum alla presente convenzione, stabilire le modalità di gestione degli oneri accessori.

I bagni, anche per disabili, sono ubicati di fronte ai locali citati ed al momento sono utilizzati anche dal personale dell'Ufficio di Piano.

Negli ambienti da assegnare alla N.P.I.A. saranno svolte le seguenti attività ed interventi:

- trattamenti riabilitativi (logopedia, neuropsicomotricità, training cognitivi);
- visite specialistiche e valutazioni psicodiagnostiche, in alternativa ed aggiuntive a quelle effettuate nella sede di via G. Comes, 31 presso il P.T.A. di Bitonto (BA), che rimarrà comunque sede centrale operativa con la presenza di almeno 15 figure professionali;
- interventi psicoeducativi e di supporto alle famiglie, incontri periodici con associazioni di familiari;
- interventi di rete nell'ottica di reale integrazione socio-sanitaria, già ampiamente realizzati per gli utenti del territorio di Bitonto e di Palo del Colle, che saranno i fruitori di tali prestazioni.

La ASL assicurerà, oltre al personale, anche gli arredi e le attrezzature per svolgere gli interventi diagnostici-terapeutici e riabilitativi.

Altre attività connesse ai servizi di cui trattasi, sono inerenti all'ascolto e alla mediazione.

Gli spazi di cui sopra saranno idonei per accogliere, oltre che i servizi afferenti alla Neuropsichiatria Infantile, anche le attività di competenza della Commissione Invalidi Civili.

I servizi potranno svolgersi in completa autonomia da parte della ASL, in raccordo con l'Ufficio di Piano nella persona del suo responsabile di Servizio e su richiesta dei cittadini residenti nell'Ambito sociale;

**Art. 4** - La durata della convenzione è fissata in anni 3 eventualmente rinnovabili;

**Art. 5** - Entro il mese successivo alla sottoscrizione della presente convenzione dovrà aver luogo l'avviamento dei servizi attesi;

**Art. 6** - Per ogni eventuale controversia derivante dal presente atto che dovesse insorgere tra il Comune di Bari ed i concessionari, il Foro competente è quello di Bari;

**Art. 7** - Tutte le spese per bolli, diritti di scrittura, imposte e tasse attinenti al presente atto saranno a carico del Concedente ivi comprese le spese per la registrazione;

**Art. 8** - Ai sensi dell'art. 13 D.Lgs n. 196 del 30/06/2000 l'Amministrazione Comunale informa il concessionario che tratterà i dati contenuti nella presente convenzione esclusivamente per lo

svolgimento delle attività e l'assolvimento degli obblighi previsti dalle Leggi e dai Regolamenti in materia;

**Art. 9** - Per quanto non contemplato nella presente convenzione si fa riferimento alle norme del c.c. e delle altre leggi in vigore;

**Art. 10** - Agli effetti del presente atto ed ai sensi del D.P.R. n .784 del 02/11/1976 e successive modifiche ed integrazioni, le costituite parti dichiarano, sotto la propria responsabilità di esseri iscritti nell'anagrafe tributaria come segue:

- COMUNE DI BITONTO – C.so Vittorio Emanuele II, n. 41 – P. IVA 00382650729;
- ASL della Provincia di Bari - Lungomare Starita, n. 6 - 70123 Bari - P. IVA 065334340721.

Del presente atto è stata data lettura da me Segretario Generale alle parti, le quali, da me interpellate, hanno dichiarato essere l'atto stesso conforme alla loro volontà e quindi con me lo sottoscrivono.


Le parti mi hanno dispensato dalla lettura degli allegati e degli atti richiamati ed allegati dichiarando di averne presa esatta conoscenza.

L'atto è scritto dal personale d'ufficio e si compone di n. \_\_ pagine oltre fino al \_\_ rigo, oltre la chiusa.

Il Responsabile dell'Ufficio di Piano  
di Bitonto - Palo del Colle  
(firmato digitalmente)


Il Direttore dell'Area Gestione  
Tecnica della ASL BA  
(firmato digitalmente)

PLANIMETRIA PIANO RIALZATO - LAYOUT ARREDI SCALA 1:100

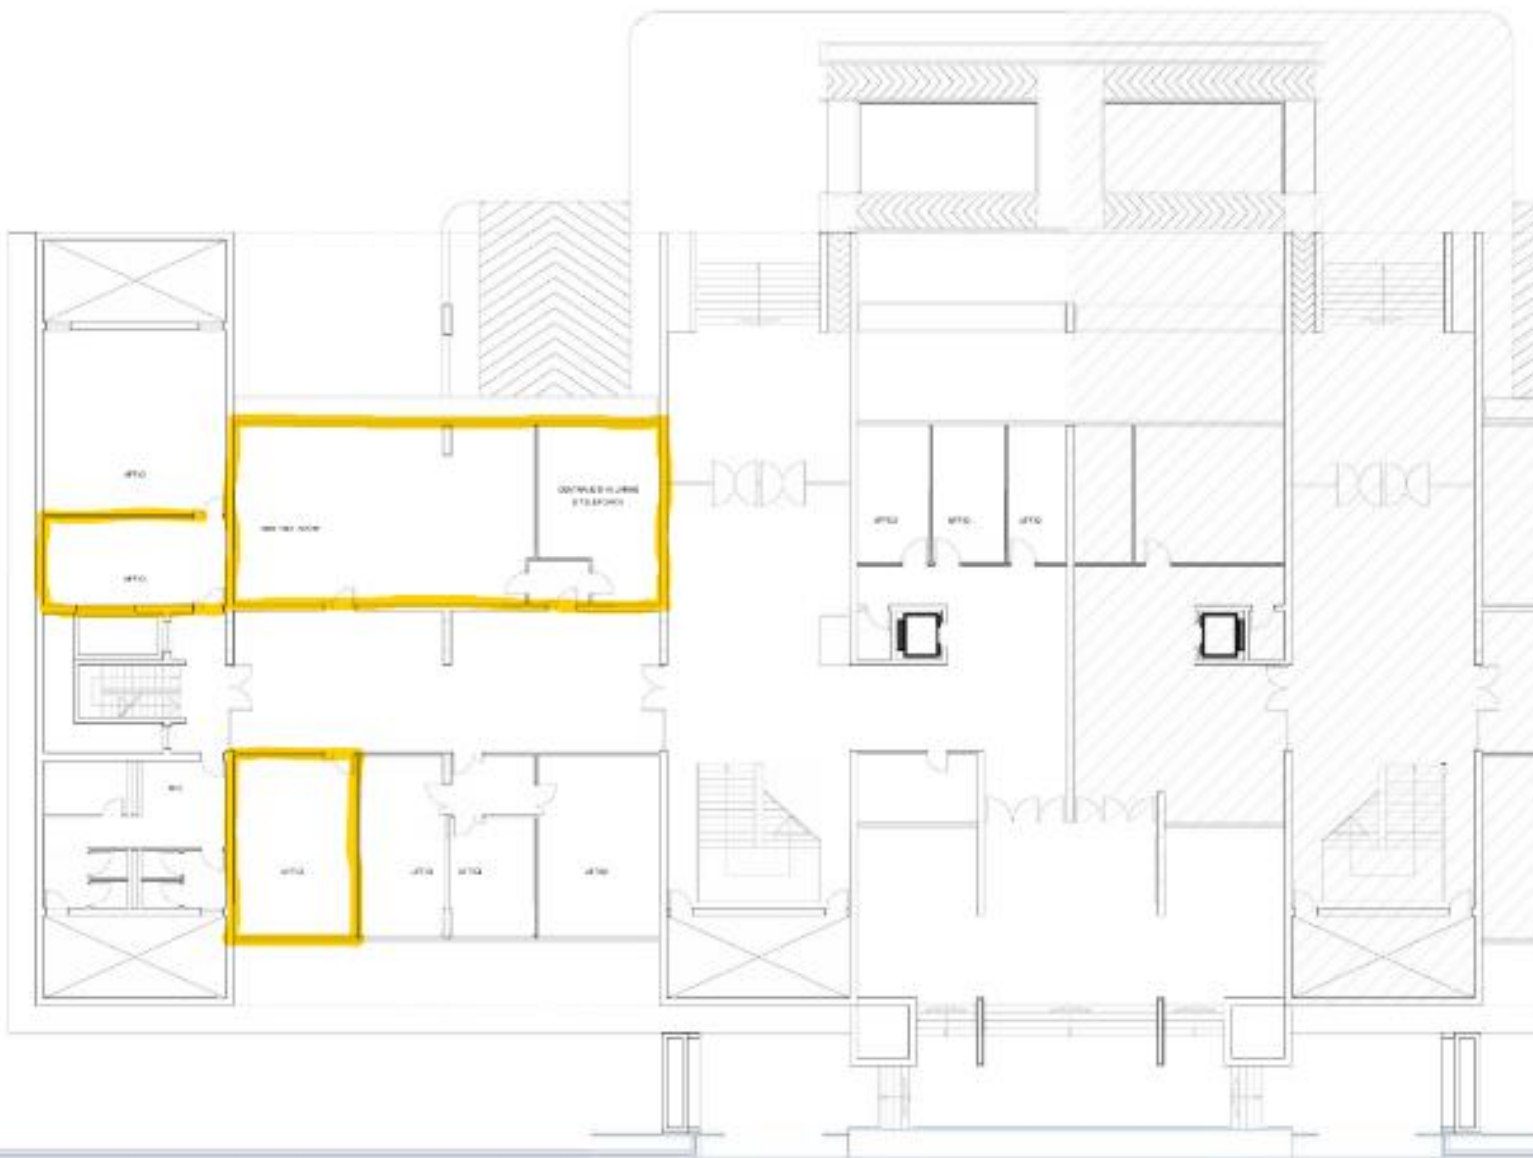


COPIA CONFORME ALL'ORIGINALE INFORMatico  
Art.20 D.P.R. 445/2000 Art.23 D.Lgs 07.03.2005 n.82, modificato dall'art.16 D.Lgs 30.12.2010 n.235  
Attesto che la presente copia cartacea è conforme all'originale informatico, sottoscritto con firma digitale, il cui certificato è intestato a ANDREA FOTI, GAETANO DE PALMA ed è valido e non revocato, la cui verifica ha avuto esito positivo.  
Documento stampato il giorno 21/02/2022 da Foti Andrea.

**LOCALI EX PRETURA BITONTO  
(Stato di fatto)**

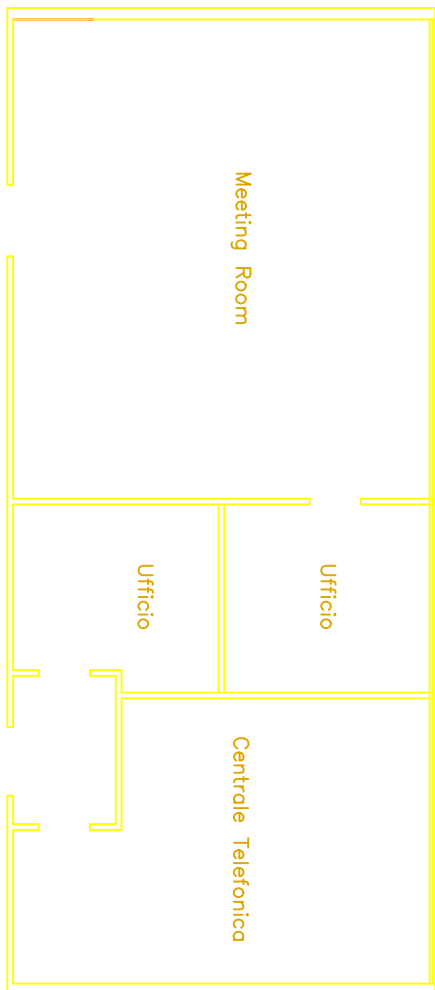

**LOCALI EX PRETURA BITONTO  
(Stato di progetto)**

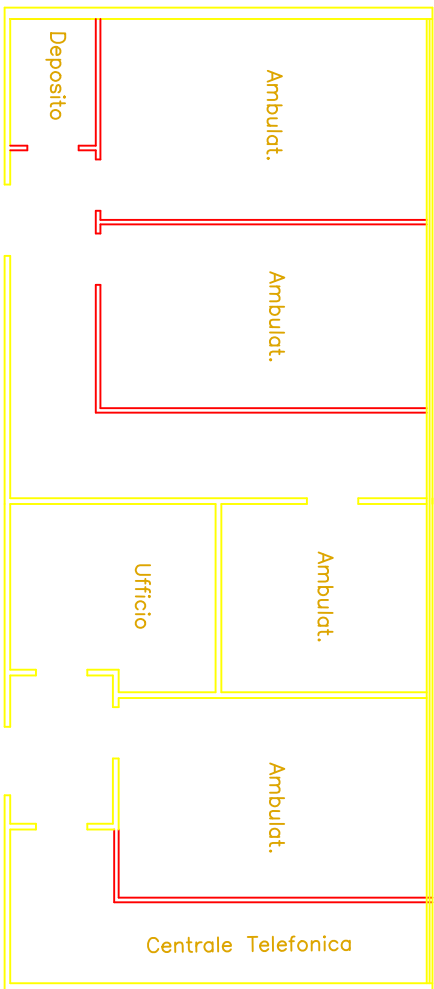

**PROFILI CONTABILI**

RILEVANTE, a valere su:  NON rilevante

**ONERI DI PUBBLICAZIONE OBBLIGATORIA EX D. LGS. 33/2013:**

SOGGETTA a pubblicazione  NON soggetta a pubblicazione

Sottosezione di Primo Livello	Sottosezione di Secondo Livello	Riferimento Normativo
Beni immobili e gestione patrimonio	Canoni di locazione o affitto	Art. 30, d.lgs. n. 33/2013

**ONERI DI RISERVATEZZA:**

CONTIENE dati personali da NON pubblicare  NON contiene dati personali



**DESTINATARI NOTIFICA/TRASMISSIONE**

Area Gestione Risorse Finanziarie	
-----------------------------------	--

**PROPOSTA N.RO 20220001324 APPROVATA CON DELIBERAZIONE N.RO 20220000308 DEL 25/02/2022**

Con la sottoscrizione in calce al presente provvedimento, i firmatari di cui sopra, ciascuno in relazione al proprio ruolo come indicato e per quanto di rispettiva competenza, attestano che il procedimento istruttorio è stato espletato nel rispetto della normativa regionale e nazionale applicabile e che il provvedimento predisposto è conforme alle risultanze istruttorie agli atti d'ufficio.

I medesimi soggetti dichiarano, inoltre, di non versare in alcuna situazione di conflitto di interesse, anche potenziale, ex art. 6-bis, l. 241/90, artt. 6, 7 e 13, c. 3, D.P.R. 62/2013, vigente codice di comportamento aziendale (DDG n. 132/2019) e art. 1, c. 9, lett. e), l. 190/2012 – quest'ultimo come recepito, a livello aziendale, alla Parte II, par. 1, lett. c) del vigente PTPCT – tale da pregiudicare l'esercizio imparziale di funzioni e compiti attribuiti, in relazione al procedimento indicato in oggetto, così come di non trovarsi in alcuna delle condizioni di incompatibilità di cui all'art. 35-bis, D.L.gs. 165/2001.

RUOLO	NOME E COGNOME	FIRMA
Estensore	Prezzano Orazio Nicola	 Firmato digitalmente il 23/02/2022 13:39
Direttore/Responsabile di Struttura	Sansolini Nicola	 Firmato digitalmente il 24/02/2022 09:21